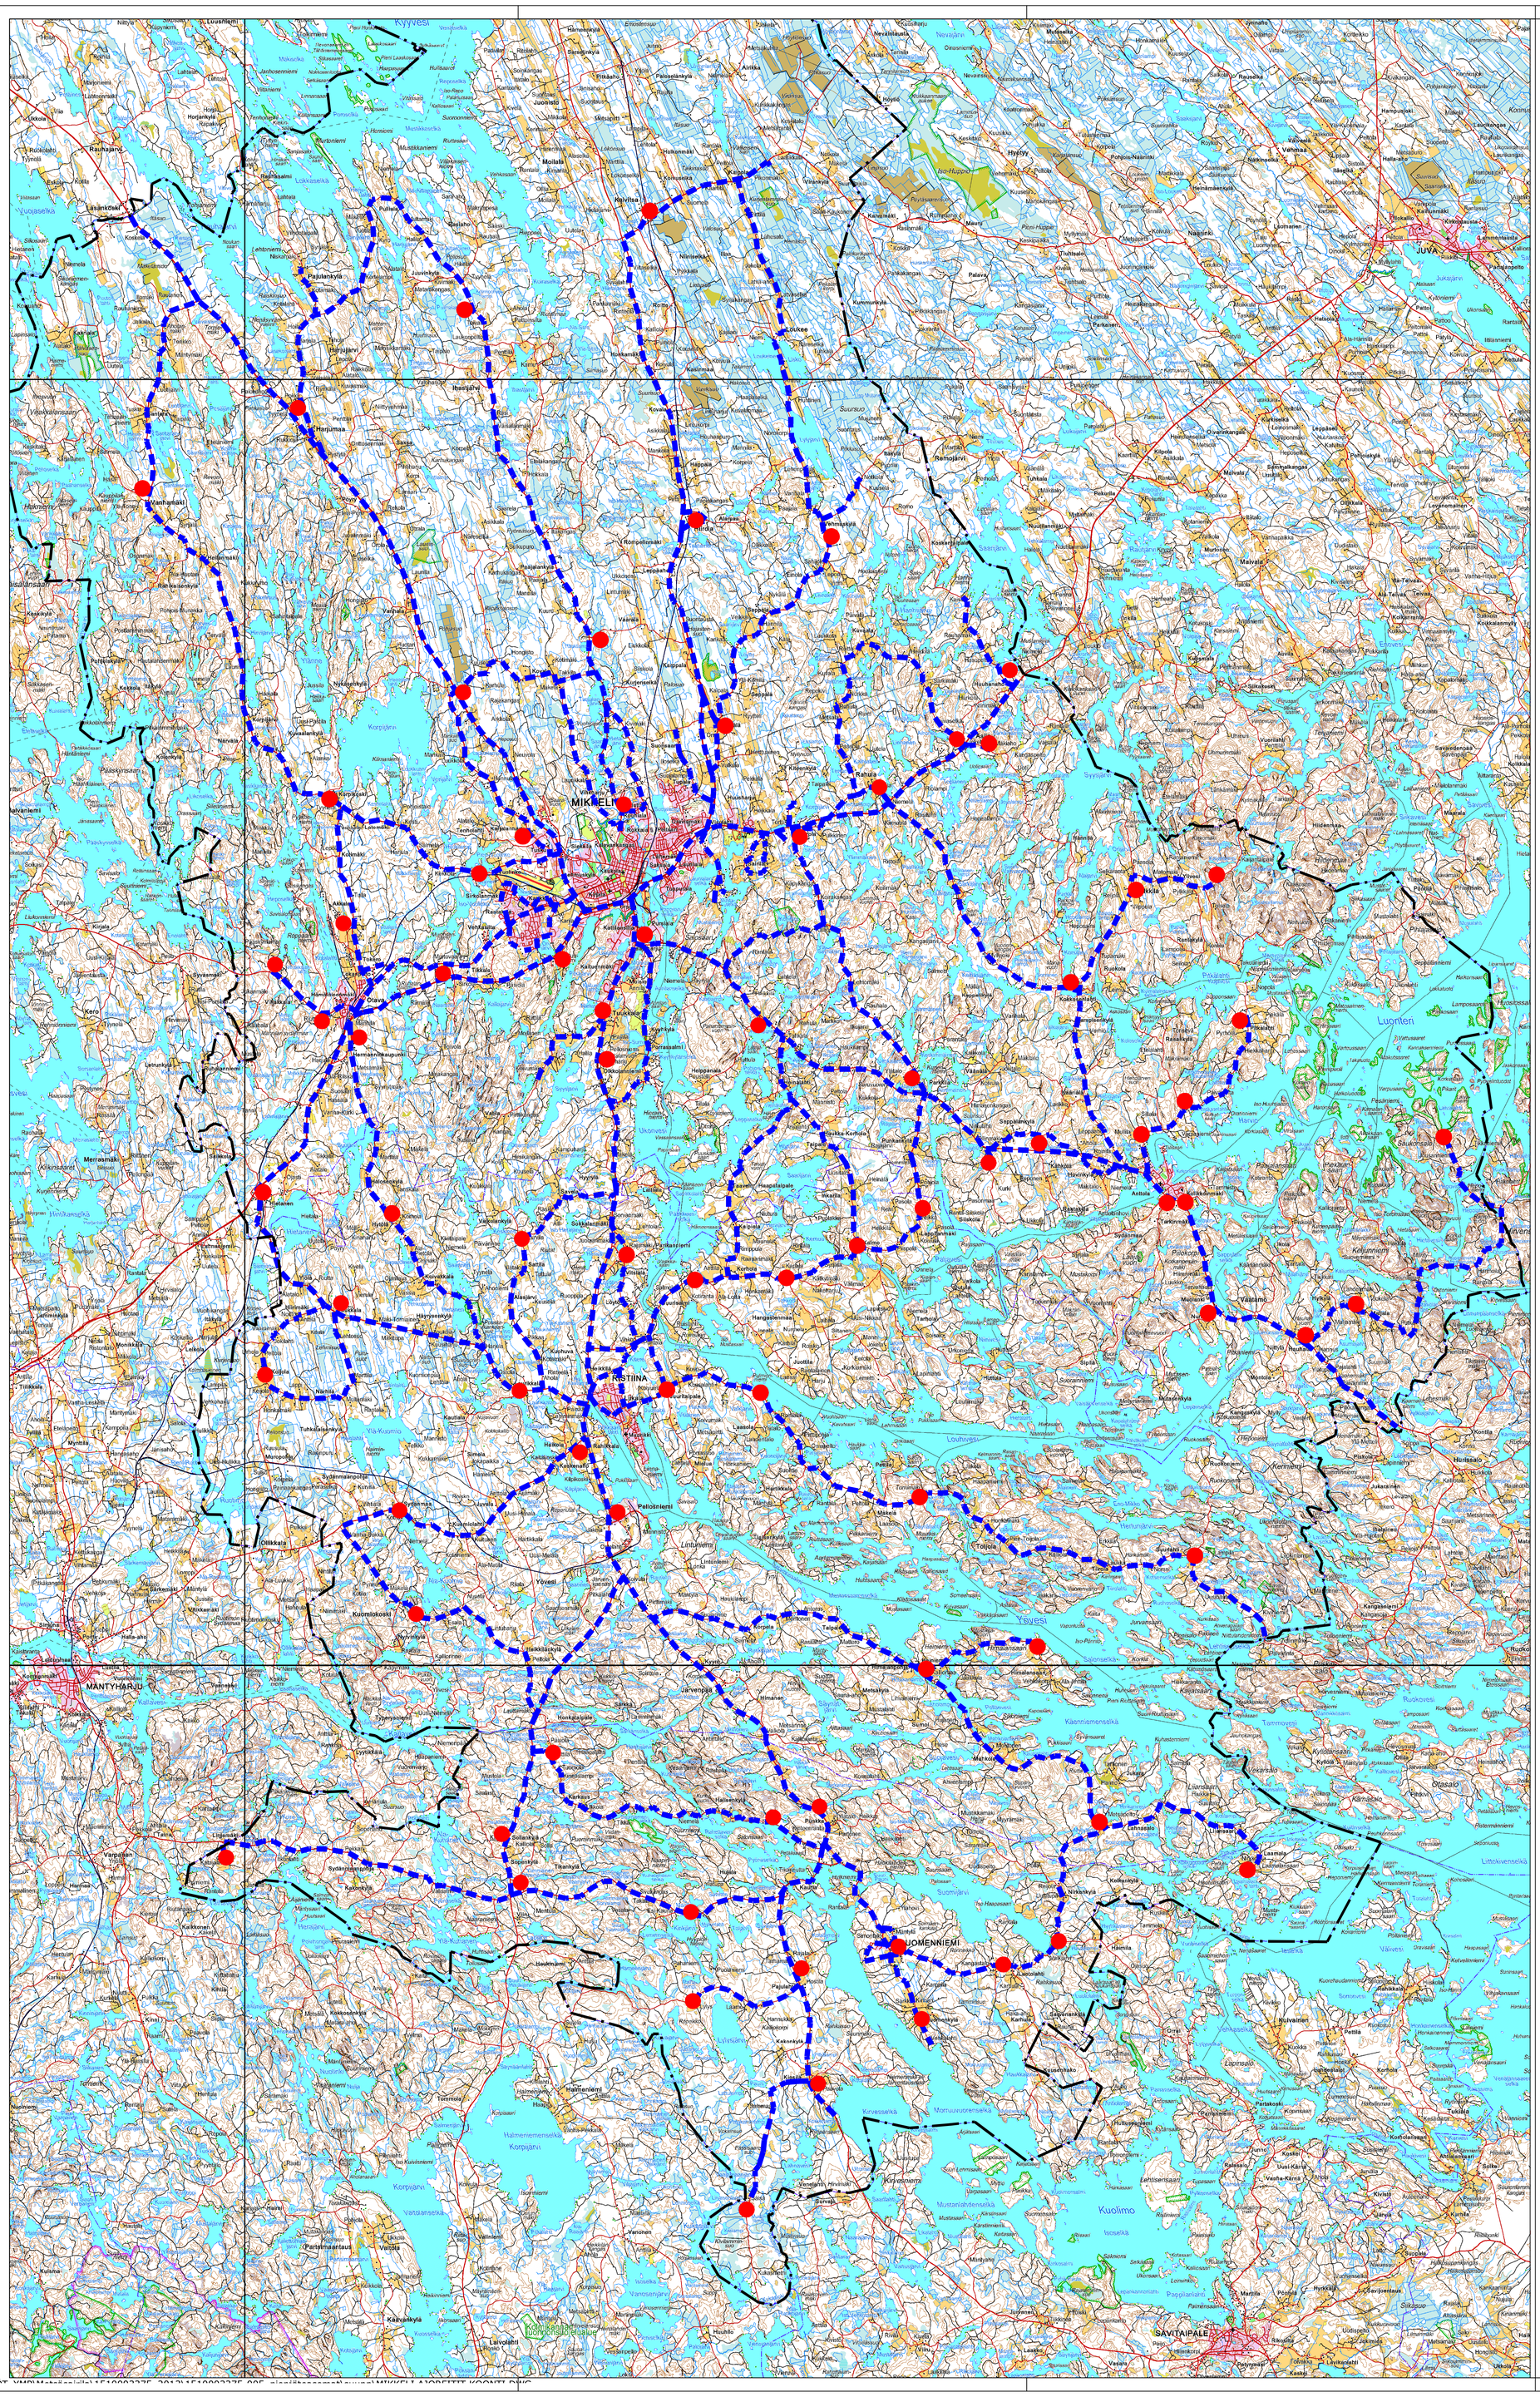


KOORDINAATISTO KKJ

k.osa/ kylä	korttel/ tila	Tontti/ Rn:o	Viranomaisen merkintöjä
Rakennustoimenpide			Piirustuslaji / Juokseva nro
Rakennuskohteen nimi ja osoite			Piirustuksen sisältö / Mittakaava
METSÄSAIRILA OY HAJA-ASUTUSALUEIDEN JÄTEPISTEET MIKKELI JA RISTIINA MIKKELI			Kartta Ajoreitit 1:100 000
RAMBOLL Ramboll Jääkärinkatu 33 50130 Mikkeli puh. 020 755 7360 fax 020 755 7361		Suunn ala / Työnro YMP 3375-05	Tiedosto
		Piirustusnro / Piirustuksia	Muutos
hyv.	suunn.	piirt. TMAS	pvm 25.6.2015

S:\TYÖT_YMP\Maisemointi\15100923?5_2012\15100923?5_005_ajopiiteosamat\suunn\MIKKELI_AJOREITIT_KOONTI.DWG