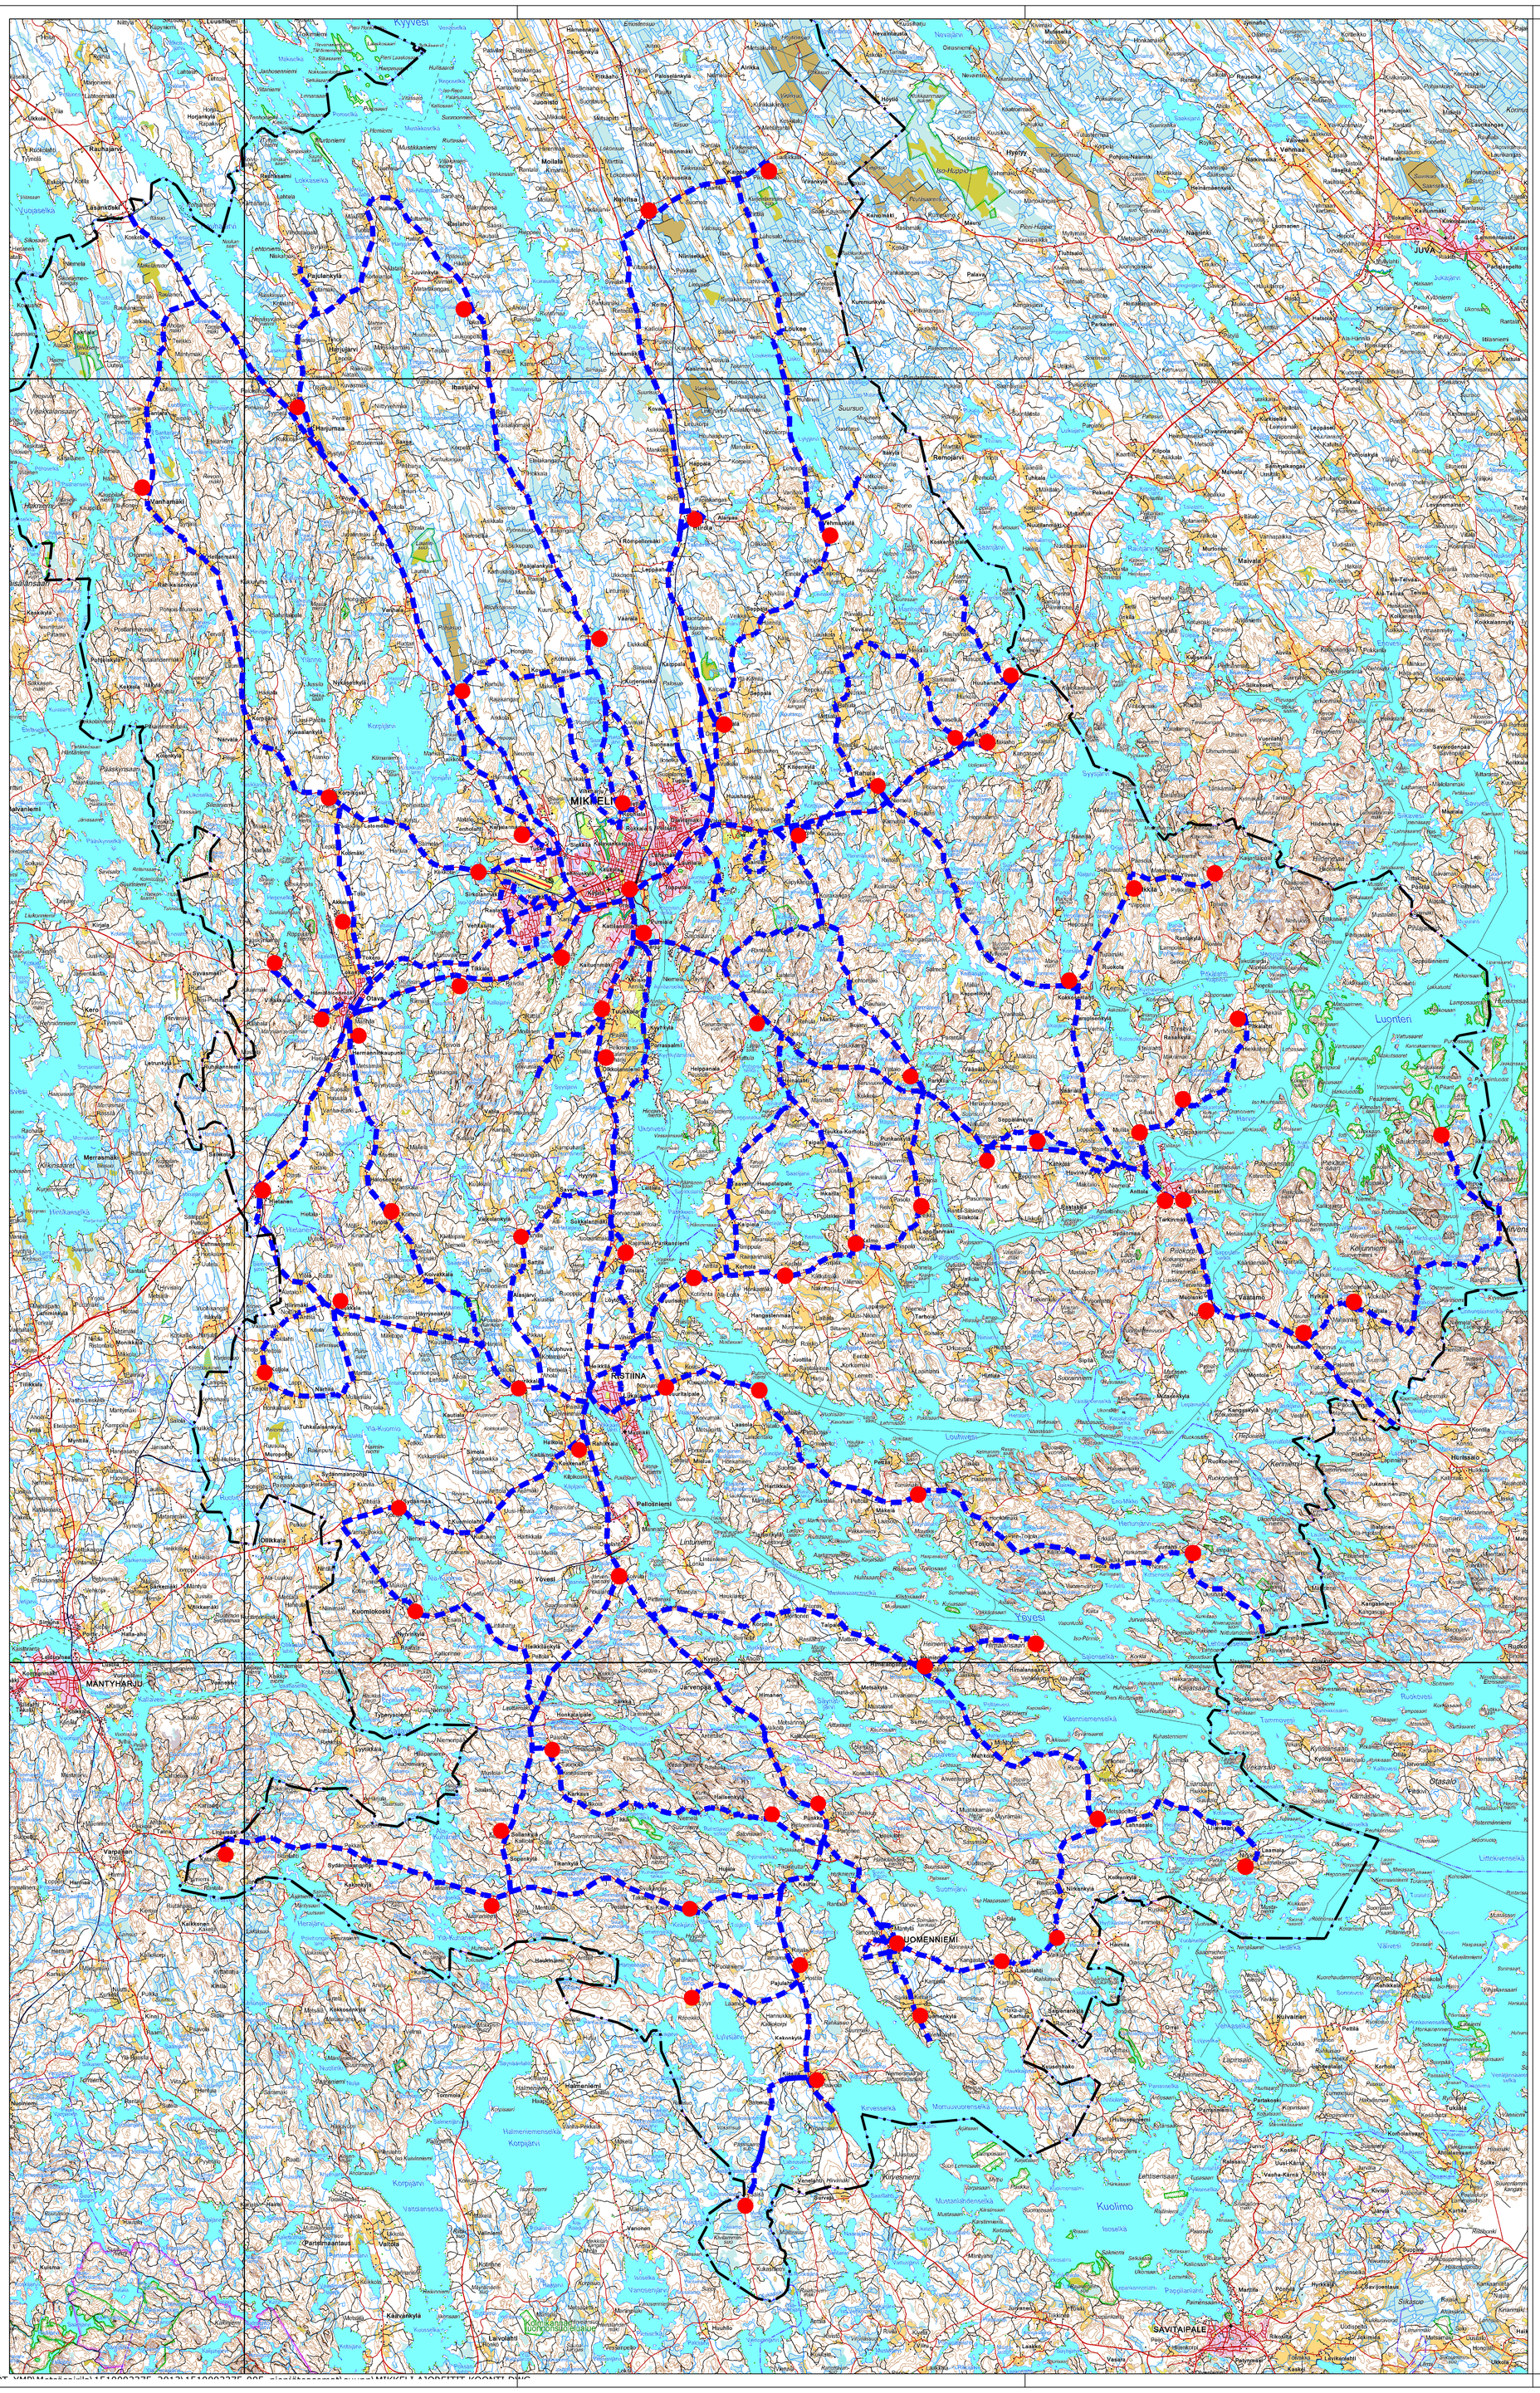



KOORDINAATISTO KKJ

| | | | |
|---|---|---|---|
| k.osa/ kylä | korttel/ tila | Tontti/ Rn:o | Viranomaisen merkintöjä |
| Rakennustoimenpide | | | Piirustuslaji / Juokseva nro |
| Rakennuskohteen nimi ja osoite | | | Piirustuksen sisältö / Mittakaava |
| METSÄSAIRILA OY<br>HAJA-ASUTUSALUEIDEN JÄTEPISTEET<br>MIKKELI JA RISTIINA<br>MIKKELI | | | Kartta<br>Ajoreitit<br>1:100 000 |
| RAMBOLL<br>Ramboll<br>Jääkärinkatu 33<br>50130 Mikkeli<br>puh. 020 755 7360<br>fax 020 755 7361 | | | Suunn ala / Työnro: YMP 3375-05<br>Tiedosto<br>Piirustusnro / Piirustuksia / Muutos |
| hyv. | suunn. | piirt. TMAS | pvm 25.6.2015 |

S:\TYÖT_YMP\Metsäsairila\15100923?5_2012\15100923?5_005_ajopiiteasemat\suunn\MIKKELI_AJOREITIT_KOONTI.DWG